

UBICACION REGIONAL
ESC. 1:200000

CUADRO DEMOSTRATIVO DE FINICAS


LOTE 1 - LOTES 199
 AREA DE 11.14 HAs. - 11.140111 Ha.
 CODIGO DE UBICACION: 2407
 DOCUMENTO DE REGISTRO: 2831142
 FECHA: 20 JUNIO 2014

LOTE 2 - LOTES 200
 AREA DE 11.14 HAs. - 11.140111 Ha.
 CODIGO DE UBICACION: 2407
 DOCUMENTO DE REGISTRO: 2831142
 FECHA: 20 JUNIO 2014

LOTE 3 - LOTES 201
 AREA DE 11.14 HAs. - 11.140111 Ha.
 CODIGO DE UBICACION: 2407
 DOCUMENTO DE REGISTRO: 2831142
 FECHA: 20 JUNIO 2014

LOTE 4 - LOTES 202
 AREA DE 11.14 HAs. - 11.140111 Ha.
 CODIGO DE UBICACION: 2407
 DOCUMENTO DE REGISTRO: 2831142
 FECHA: 20 JUNIO 2014

LOTE 5 - LOTES 203
 AREA DE 11.14 HAs. - 11.140111 Ha.
 CODIGO DE UBICACION: 2407
 DOCUMENTO DE REGISTRO: 2831142
 FECHA: 20 JUNIO 2014


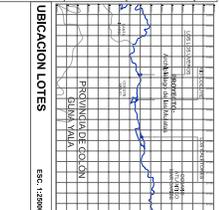


UBICACION LOTES
ESC. 1:2000

DETALLE DE AREAS

LOTE 1 - 11.14 HAs. - 11.140111 Ha.
 LOTE 2 - 11.14 HAs. - 11.140111 Ha.
 LOTE 3 - 11.14 HAs. - 11.140111 Ha.
 LOTE 4 - 11.14 HAs. - 11.140111 Ha.
 LOTE 5 - 11.14 HAs. - 11.140111 Ha.

AREA TOTAL PROYECTO
21 HAs. + 4.503.97 m²

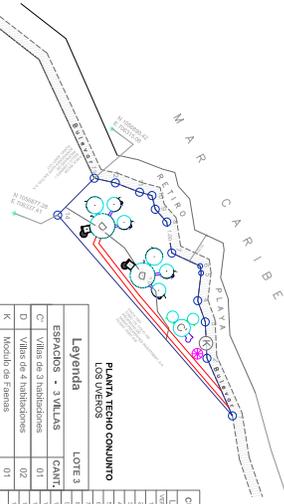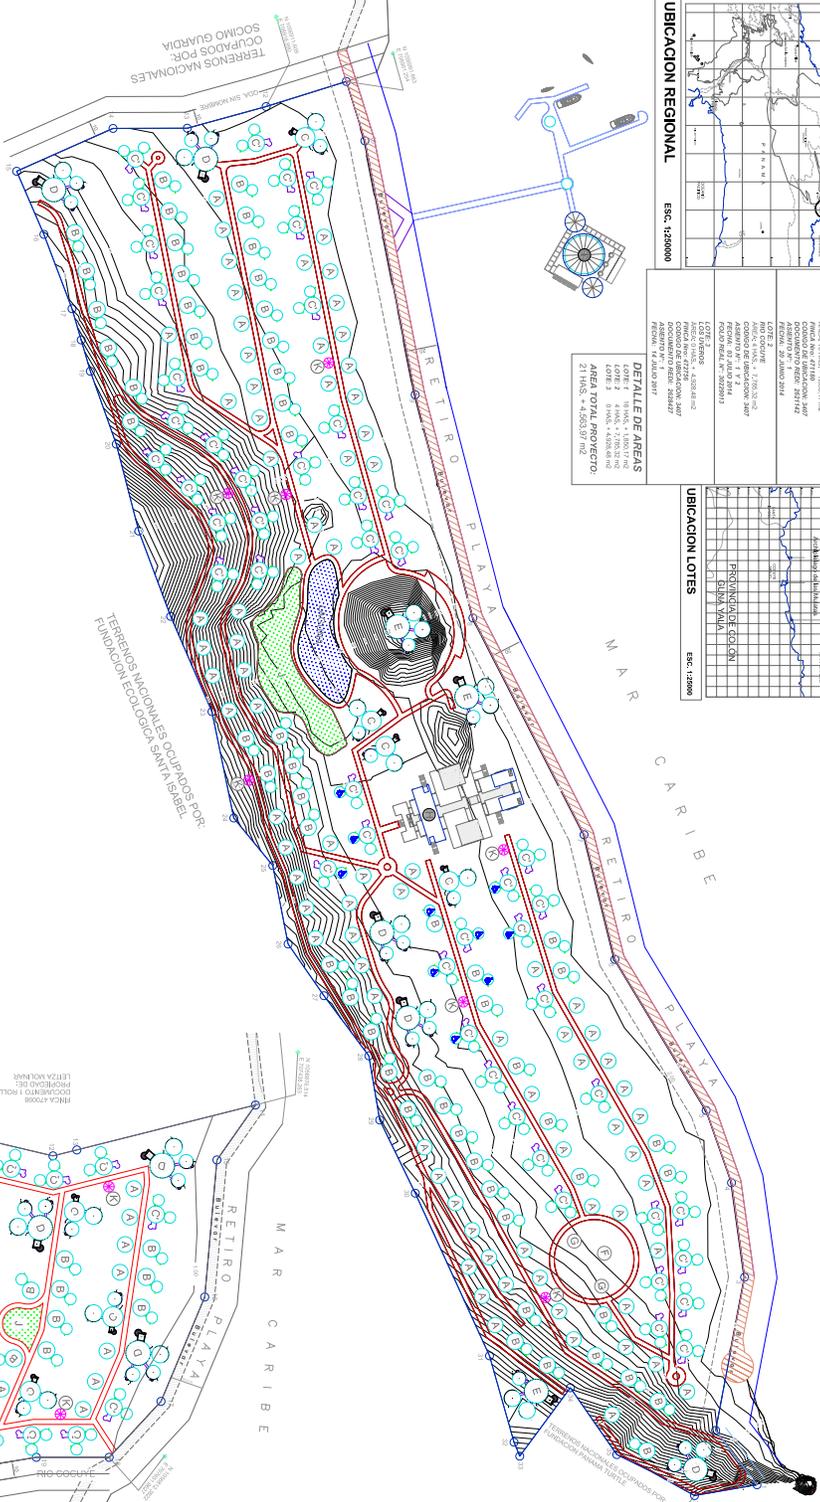

PLANTA TERCIO CONJUNTO LOS OVENOS

ESPAZOS	LEYENDA	LOTE 3
A	Villas de 1 habitación	01
B	Villas de 2 habitaciones	02
C	Villas de 3 habitaciones	03
D	Villas de 4 habitaciones	04
K	Modulo de Finanzas	01



PLANTA TERCIO CONJUNTO LOS CAULETONS

ESPAZOS	LEYENDA	LOTE 1
A	Villas de 1 habitación	02
B	Villas de 2 habitaciones	03
C	Villas de 3 habitaciones	04
D	Villas de 4 habitaciones	05
E	Villas de 5 habitaciones	06
F	Carretera de usos múltiples	02
G	Calle de arena	01
H	Calle de arena	01
I	Acercamiento de estacionamiento para 100 vehículos	01
J	Acercamiento de estacionamiento para 100 vehículos	01
K	Modulo de Finanzas	02

CUADRO COORDENADAS

COORDENADAS	LOTE 1	LOTE 2	LOTE 3
1	4624	4624	4624
2	4625	4625	4625
3	4626	4626	4626
100	4723	4723	4723

ARCHIPELAGO DE LAS MULLATAS

FIRMAS Y SELLOS

Datos proyectal:

PROYECTO: ARCHIPELAGO DE LAS MULLATAS
 DOCUMENTO DE REGISTRO: 2831142
 FECHA: 20 JUNIO 2014

LOTE 1
 CODIGO DE UBICACION: 2407
 DOCUMENTO DE REGISTRO: 2831142
 FECHA: 20 JUNIO 2014

LOTE 2
 CODIGO DE UBICACION: 2407
 DOCUMENTO DE REGISTRO: 2831142
 FECHA: 20 JUNIO 2014

LOTE 3
 CODIGO DE UBICACION: 2407
 DOCUMENTO DE REGISTRO: 2831142
 FECHA: 20 JUNIO 2014

LOTE 4
 CODIGO DE UBICACION: 2407
 DOCUMENTO DE REGISTRO: 2831142
 FECHA: 20 JUNIO 2014


LOTE 5
 CODIGO DE UBICACION: 2407
 DOCUMENTO DE REGISTRO: 2831142
 FECHA: 20 JUNIO 2014

Proyectante: FUNDACION ECOLOGICA
 Representante Legal: FRANCIS CALLEER
 Cedula de Identificación No.: FE-12300

Nombre del Proyecto: ARCHIPELAGO DE LAS MULLATAS
 Ubicación del Proyecto: Distrito de Santa Fe de la Cumbre, Cantón de Guacacema, Provincia de Panama

Plano: UBICACION REGIONAL, DEFINICION DE LOTES Y DISTRIBUCION DE MUESTRAS
 CODIGO PROYECTO: 2831142
 FECHA: AGOSTO 2021
 PROYECTADO POR: W.A.
 REVISADO POR: W.A.
 Aprobado por: W.A.
 Escala: 1:12500



VIVIENDA TAMBOR

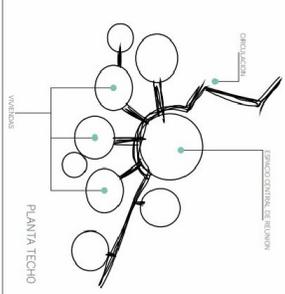

CONCEPTO BASICO ECOLOGICO



ESQUEMA DE ADAPTACION TOPOGRAFICA ALTA

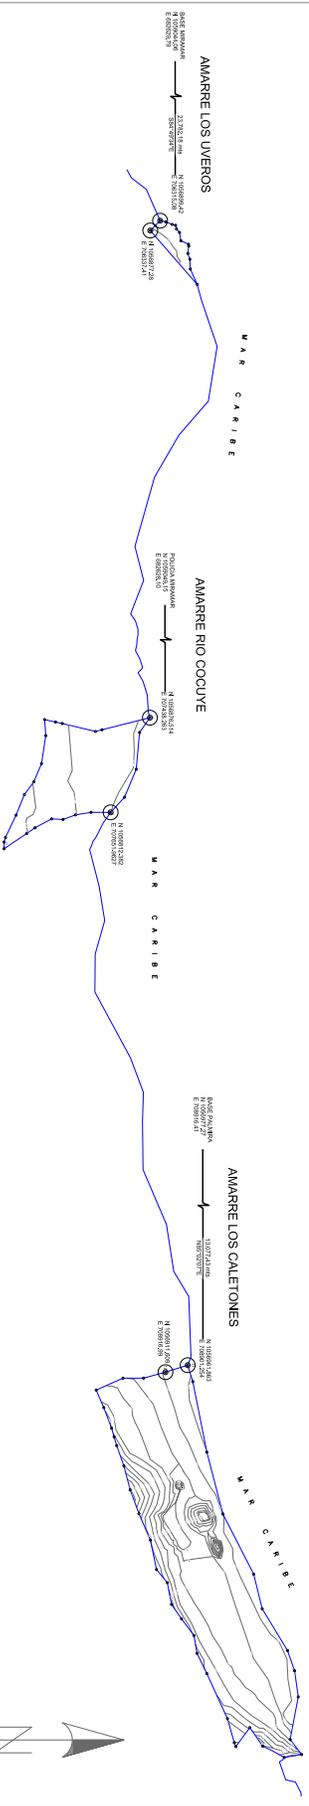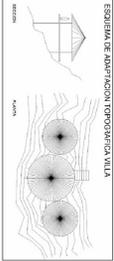

AMARRES DE LOTES DEL PROYECTO



FIRMAS Y SELLOS

Datos propietarios:
 Finca No: 471189
 CODIGO DE UBICACION: 3407
 ASIENTO No: 1
 FECHA: 20 JUNIO 2014
Datos propietarios:
 Finca No: 472156
 CODIGO DE UBICACION: 3407
 ASIENTO No: 1
 FECHA: 14 JULIO 2017

Proponente: FUNDACION ECOLOGICA
Representante Legal: SANTA ISABEL
Francisco CALLES
 Cedula de Identidad No.: PE-123900
 Firma y sello

Nombre del Proyecto: ARCHIPELAGO DE LAS MULLANTAS
Diseño del proyecto: Estudio de Santa Isabel
 Republica del Panama


Planes: IMAGENES GENERALES
 CONCEPTUALES DEL
 AMARRE DE LOTES
CONSEJO DIRECTIVO: 2011-2014
REVISADO POR: ASOCIADO 2021
PROYECTO INTELECTUAL DE: V.M.
MANEJO: MANEJO arquitectonica
ESCALA: A-2
Medios




FIRMAS Y SELLOS

LEYENDA	
AREA SOCIAL	AREA HAB
Sala	30.73
Cocina	6.00
Habitacion Principal	2.75
Piscina	0.50


LEYENDA	
MEZANINA O AUTILLO	AREA HAB
Habitacion	3.00
Cocina	0.00

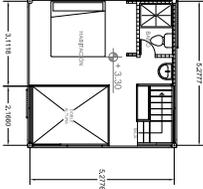

MEZANINA O AUTILLO

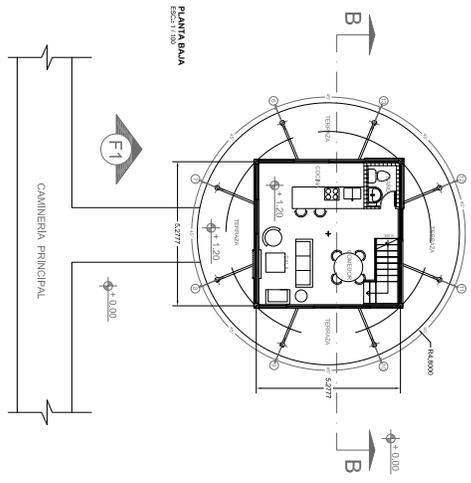


PLANTA SALA

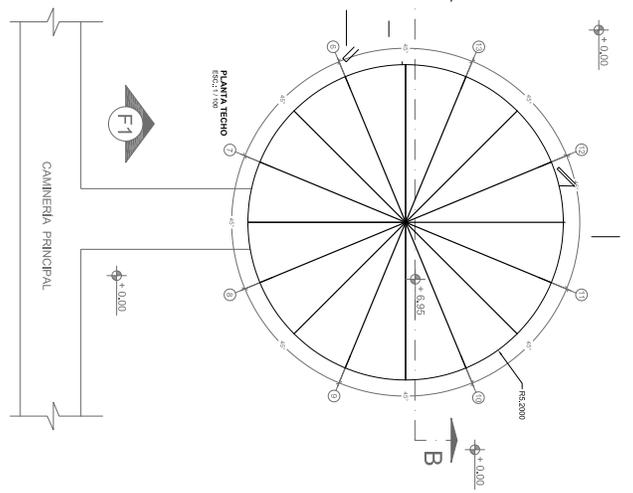


PLANTA TECHO

VILLA TIPO A - 1 HAB - 80 M2

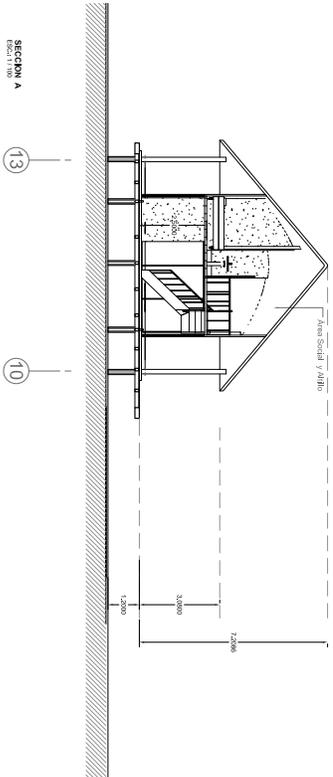

SECCION A

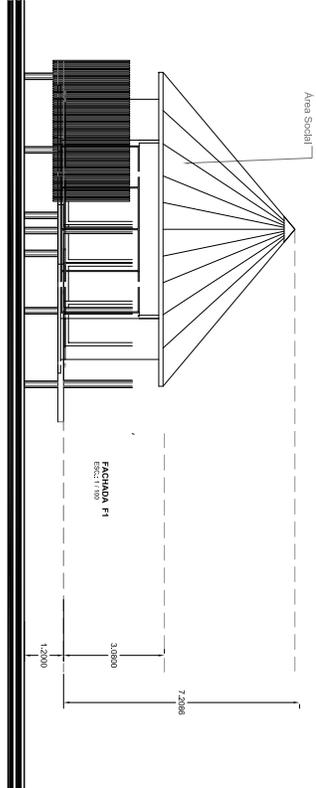

A-3

Datos propietarios:
 LOTE 7 No. 47118
 CONDOMINIO DE UBICACION: 3407
 ASIENTO No. 1500 2024/01
 FECHA: 20 JUNIO 2014
 LOTE 8 DE UBICACION: 3407
 ASIENTO No. 1 y 2
 FOLIO REAL: 3022913
 FECHA: 03 JULIO 2014
 LOTE 9 DE UBICACION: 3407
 ASIENTO No. 1500 2024/01
 FECHA: 14 JULIO 2017

Proprietario: FUNDACION ECOLOGICA
Representante Legal: SANTA ISABEL
Ramones CALLES
 Cedula de Identidad No.: PE-19-900
 Firma y sello:

Nombre del Proyecto:
ARCHITECTADO DE LAS MULLATAS


Dirección del proyecto:
 Distrito de Santa Fe de
 señor COLOMBE
 República de Panama

Planos: VILLA TIPO A
 Planta Sala / Planta ala
 Piscina / Piscina
 Fachada / Fachada


COORDINADOR: 2021-08-01-01
PROYECTISTA: 2021-08-01-01
PROYECTISTA: 2021-08-01-01
PROYECTISTA: 2021-08-01-01

ESCALA: 1:300

LEYENDA	
INDICACION PRINCIPAL	AREA m2
Indicacion	10,70
Banco	10,70
Terreno area social	10,70
Chambr	2,28
Sumador	2,28

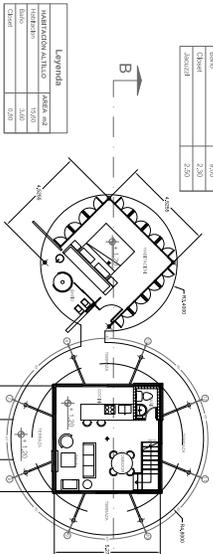


LEYENDA	
AREA SOCIAL	AREA m2
Sala y comedor comedor	5,15
Banco	2,75
Terreno area social	6,15
Indicacion individual	2,28
Sumador	10,70

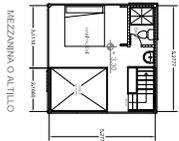


PLANTA BAMA
ESCALA 1:100


VILLA TIPO B - 2 HAB - 128 M2

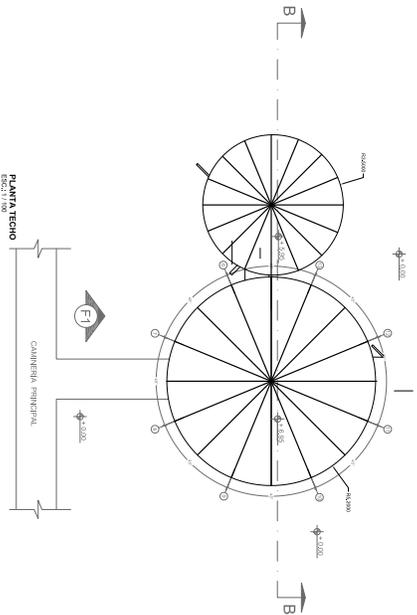

PLANTA TIECHO
ESCALA 1:100

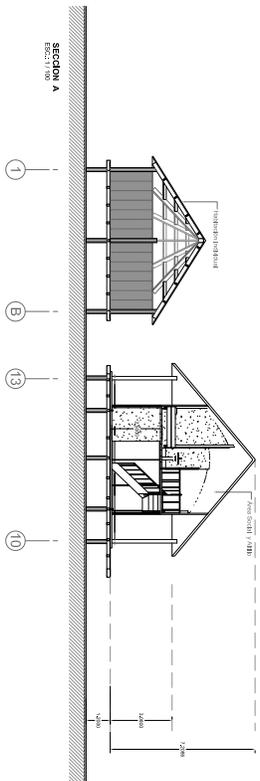


SECCION A
ESCALA 1:50

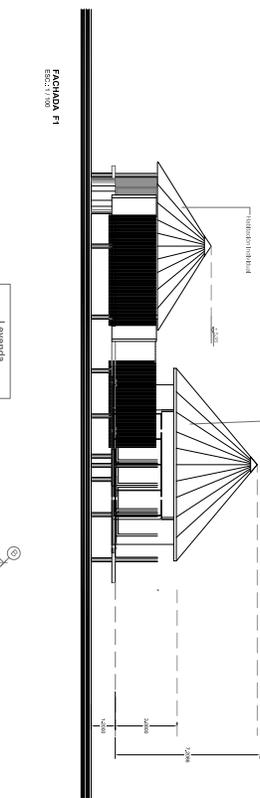


FACHADA F1
ESCALA 1:50

LEYENDA	
MODULO DE FACHADA	AREA m2
FACHADA	10,70
Terreno	10,70
Chambr	2,28
Sumador	2,28

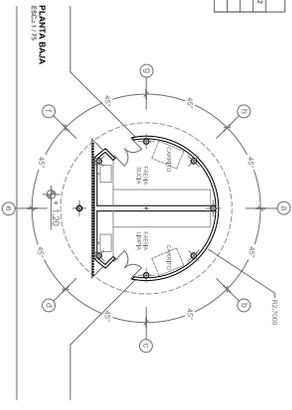


PLANTA BAMA
ESCALA 1:100

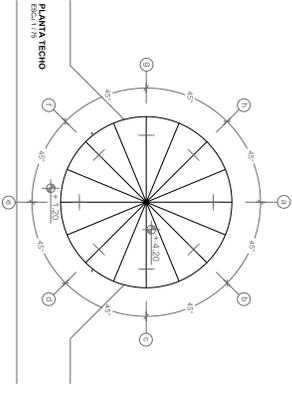

PLANTA TIECHO
ESCALA 1:100

LEYENDA	
INDICACION SOCIAL	AREA m2
Indicacion	10,70
Banco	10,70
Terreno area social	10,70
Chambr	2,28
Sumador	2,28

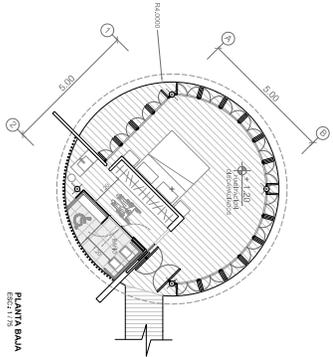

PLANTA BAMA
ESCALA 1:100



ARCHITECTO LADO DE LAS MULLATAS

FIRMAS Y SELLOS

Datos propietarios:
 LOTE 1 No: 47118
 COLEGIO DE UBICACION: 3407
 ASIENTO No: 2821142
 FECHA: 20 JUNIO 2014
 LOTE 2 DE UBICACION: 3407
 ASIENTO No: 1 Y 2
 FOLIO REAL: 8222913
 FECHA: 03 JULIO 2014
 LOTE 3 DE UBICACION: 3407
 ASIENTO No: 47226
 COLEGIO DE UBICACION: 3407
 ASIENTO No: 1 Y 2
 FOLIO REAL: 8222913
 FECHA: 14 JULIO 2017

Proyectante: FUNDACION ECOLOGICA
 Representante Legal: SANTA BARBARA
 FRANCISCO CALLES
 Ciudad de Iquitos Perú - PE-12-800
 Firma y sello:

Nombre del propietario:
ARCHIPELAGO DE LAS MULLATAS
 Indicación del proyecto:
 Distrito de Santa Isabel
 sector COLIVE
 República de Panama
 Planos: VILLA 2 HABITACION
 Plana Baja y Plana alta
 MODULO DE FACHADA
 BAMA ALTILLO
 BAMA SOCIAL
 COLEGIO PROYECTOS: ACOBOSTO 2021
 FECHA: V.V.
 PROYECTADO EN TELECONSULTA
 WWW.SANTAISABELPERU.COM
A-4
 Escala:



FIRMAS Y SELLOS

Legenda



HABITACION PRINCIPAL	AREA m2
Terreno	15,00
Solar	5,20
Chimenea	3,00

Legenda



HABITACION PRINCIPAL	AREA m2
Terreno	15,00
Solar	5,00
Chimenea	1,00

Legenda

HABITACION ALTILO	AREA m2
Terreno	15,00
Solar	5,00
Chimenea	5,00

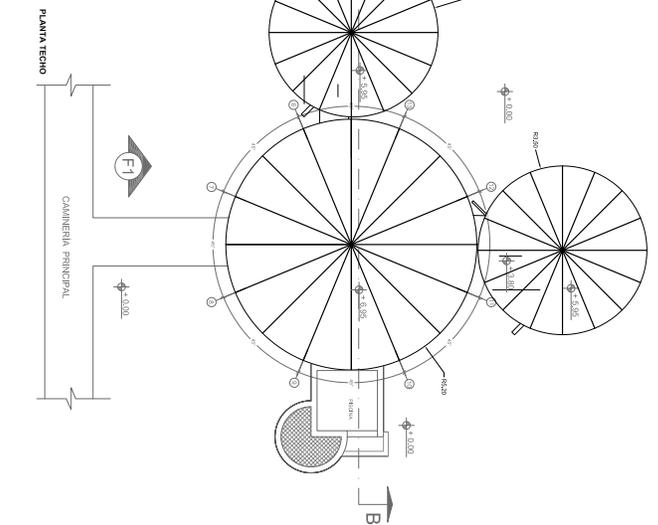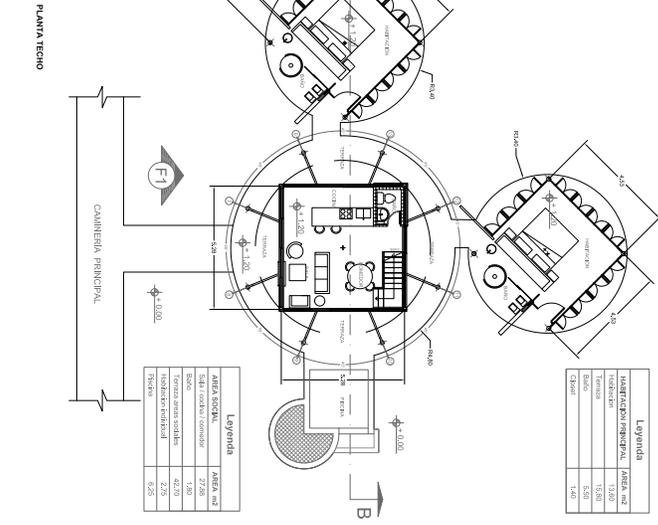

VILLA TIPO C - 3 HAB - 182 M2

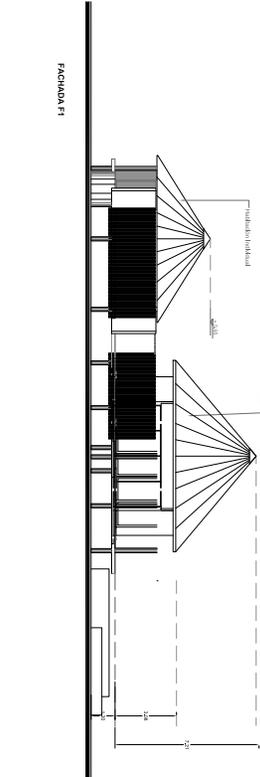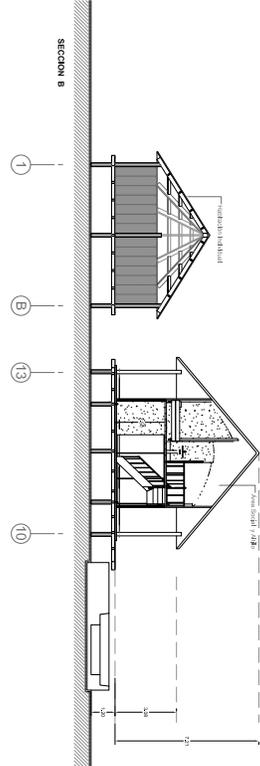

Datos previos:
 LOTE: 1 - P-17118
 CODIGO DE EMBARCACION: 3407
 DOCUMENTO REG: 2671142
 FECHA: 20 JUNIO 2014
 LOTE: 2 DE EMBARCACION: 3407
 ASIENTO REG: 171183111
 FOLIO REAL: 30228013
 FECHA: 03 JULIO 2014
 LOTE: 3
 CODIGO DE EMBARCACION: 3407
 ASIENTO REG: 171183111
 FOLIO REAL: 26824017
 FECHA: 14 JULIO 2017


Propietario: FUNDACION ECOLOGICA
 Representante Legal: SANTA ISABEL
 FRANCISCO CALLES
 Cedula de Identidad Nro.: PE-13390
 Firmas y sellos:

Member del Proyecto:
ARCHIPELAGO DE LAS MILITARIAS
 Director del proyecto:
 Direccion de Santa Isabel
 sector COCUYE
 Republica de Panama
Panama - VILLA 3 HABITACIONES
 Plana Sola
 Fichas F1
 Seccion B





CODIGO PROYECTOS: 2014-04-004-141
FECHA: AGOSTO 2021
PROYECTO: VILLA
PROYECTO: VILLA 3 HABITACIONES
SECCION: A-5
ESCALA: 1:100

Leyenda	
Indicaciones 1	AREA m2
Terraza	10,00
Cubierta	3,28
Closets	5,48
Totales cubiertas	2,85
Indicaciones 2	AREA m2
Indicaciones	19,00
Planta Bala	5,80
Closets	5,44
Totales cubiertas	2,85

Leyenda	
Indicaciones 1	AREA m2
Terraza	10,00
Cubierta	3,28
Closets	5,48
Totales cubiertas	2,85
Indicaciones 2	AREA m2
Indicaciones	19,00
Planta Bala	5,80
Closets	5,44
Totales cubiertas	2,85

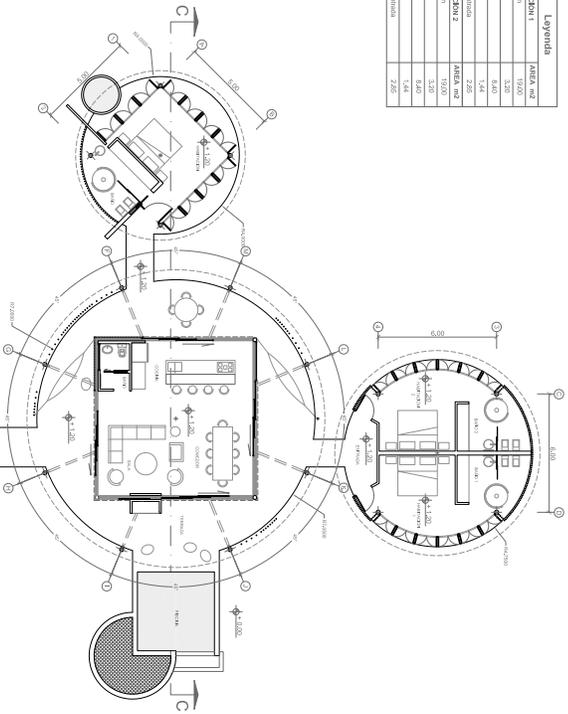

VILLA TIPO C - 3 HAB - 242 M2

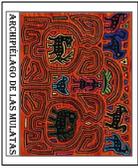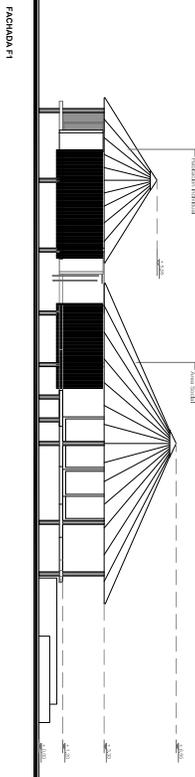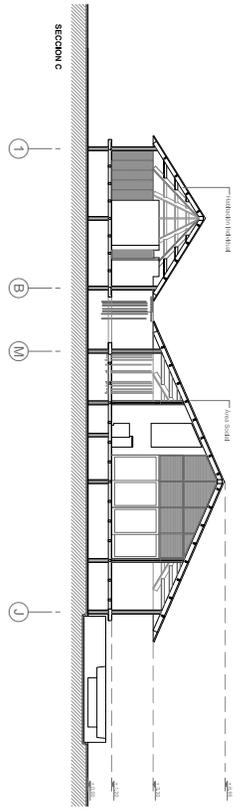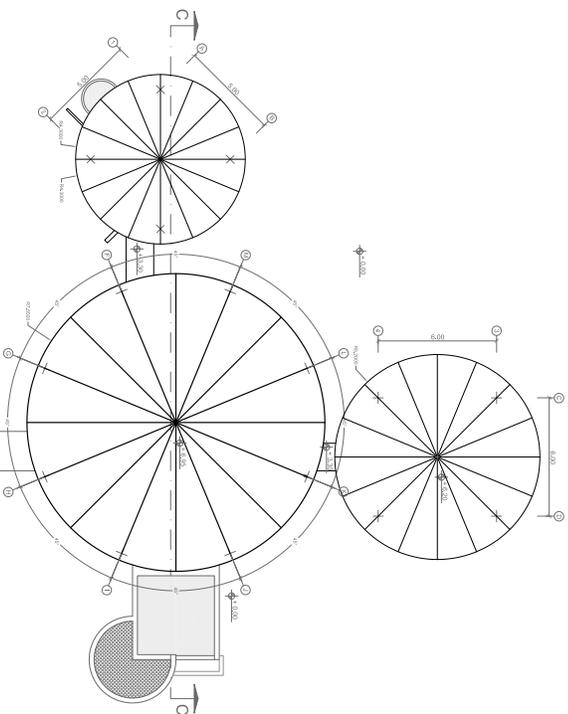

FIRMAS Y SELLOS

Datos propiedad:
 FINCA No. 47189
 CONDOMINIO DE UBICACION: 3407
 ASIENTO N.º 1, FINCA No. 47189
 FECHA: 20 JUNIO 2014
 CONDOMINIO DE UBICACION: 3407
 ASIENTO N.º 1 Y 2
 FECHA: 03 JULIO 2014
 LOTE: 3
 FINCA No. 47792
 DOCUMENTO REG. 263427
 FECHA: 14 JULIO 2017


Proyectista: PUNILACION CON CONSA
 Representante legal: SAMYA SABEL
 Representante legal: FRANCISCO CALDERA
 Cedula de Identidad No.: 75-12-2905
 Firma y sello:

Nombre del Proyecto: ARCHITELLAGO DE LAS MONTAÑAS
 Director del proyecto: Djalma de Sarmiento Riquelme de Panama
 Firmas: VILLA 3 HABITACIONES
 Planta Baja
 Fachada FI
 Seccion C
 CODIGO INVENTARIO: 2014-04-04-01
 FECHA: AGOSTO 2021
 DIMENSIONES: 11188
 PROYECTO PRELIMINAR
 V.M.
 W.M.
 A-6





Leyenda	
INDICACION GENERAL AREA m ²	16,20
Indicaciones	16,20
Terraza	16,20
Baños	8,00
Salas de estar	2,85
Comedor	2,85

Leyenda	
INDICACION 1	AREA m ²
Indicaciones	3,20
Terraza	3,20
Baños	8,00
Salas de estar	2,85
Comedor	2,85
INDICACION 2	AREA m ²
Indicaciones	16,20
Terraza	3,20
Baños	8,00
Salas de estar	2,85
Comedor	2,85

Leyenda	
INDICACION GENERAL AREA m ²	16,20
Indicaciones	16,20
Terraza	16,20
Baños	8,00
Salas de estar	2,85
Comedor	2,85
AREA SOCIAL	AREA m ²
Salas de estar + comedor	8,00
Terraza areas sociales	8,20
Baños	16,20

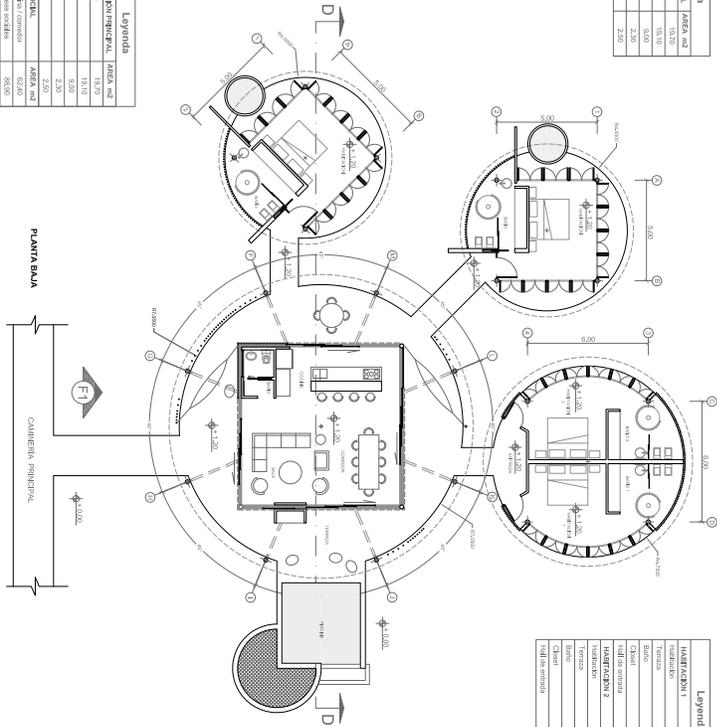

VILLA TIPO D - 4 HAB - 377 M²

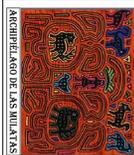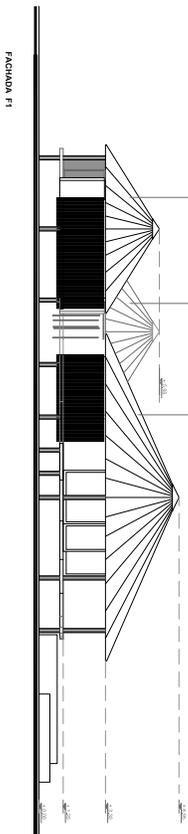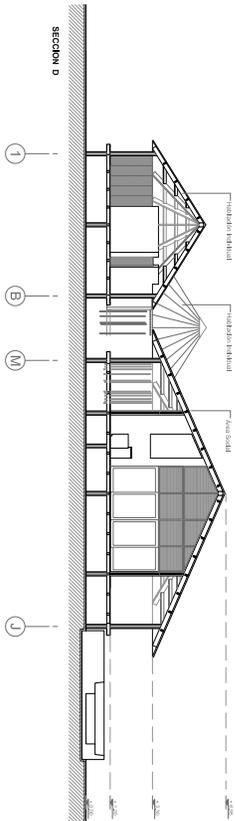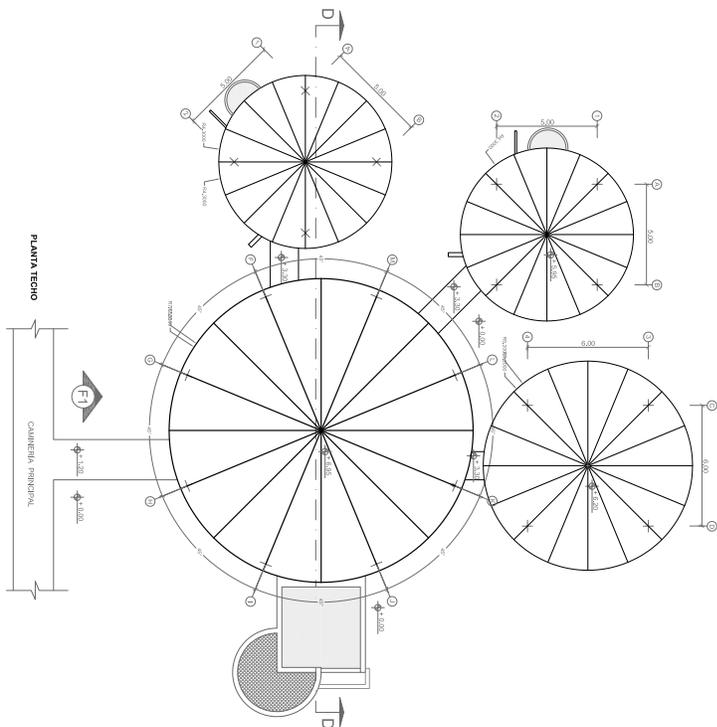

FIRMAS Y SELLOS

Datos proyectual:

LOTE: 1
 FINCA: VILLA ARTE
 PROYECTO: 3407
 DOCUMENTO: 262142
 FECHA: 20 JUNIO 2014
 LOTE: 2
 CODIGO DE UBICACION: 3407
 FECHA: 09 JULIO 2014
 ROLLO REAL: 2020013
 LOTE: 3
 CODIGO DE UBICACION: 3407
 DOCUMENTO: 262427
 FECHA: 14 JULIO 2017

Proyector: FUNDACION ECONOMICA
 REPRESENTACION LEGAL: ARCOPEL
 CALLE de la Universidad No. 78-2389
 Primer y sello.

Nombre del Proyecto:
ARCHIPELAGO DE LAS MUDITAS


Ubicacion del proyecto:
 Distrito de Santa Isabel
 Repùblica de Nicaragua
 Parcela: VILLA LAS HABITACIONES
 Planta alta
 Seccion D

COLEGIO INGENIERO: MATEOZARATI
 EMISION POR: AGOSTO 2021
 PROYECTO DE INGENIERIA: V.A.
 MUY BUENA REPUBLICANA
A-7
 ESCALA: 1/100

LEYENDA	
INDICACION 1	AREA M2
INDICACION 1	INDICACION 1
TERRAZA	3,20
BALCO	6,40
CHAM. COMESTIBLE	3,24
CHAM. COMODINOS	3,24
INDICACION 2	AREA M2
INDICACION 2	INDICACION 2
TERRAZA	3,20
BALCO	6,40
TERRAZA COMESTIBLE	2,26


LEYENDA	
INDICACION 1	AREA M2
INDICACION 1	INDICACION 1
TERRAZA	3,20
BALCO	6,40
CHAM. COMESTIBLE	3,24
CHAM. COMODINOS	3,24
INDICACION 2	AREA M2
INDICACION 2	INDICACION 2
TERRAZA	3,20
BALCO	6,40
TERRAZA COMESTIBLE	2,26

LEYENDA	
INDICACION 1	AREA M2
INDICACION 1	INDICACION 1
TERRAZA	10,10
BALCO	9,00
CHAM. COMESTIBLE	2,26
CHAM. COMODINOS	2,26
INDICACION 2	AREA M2
INDICACION 2	INDICACION 2
TERRAZA COMESTIBLE	6,24
BALCO	4,28
TERRAZA	10,10

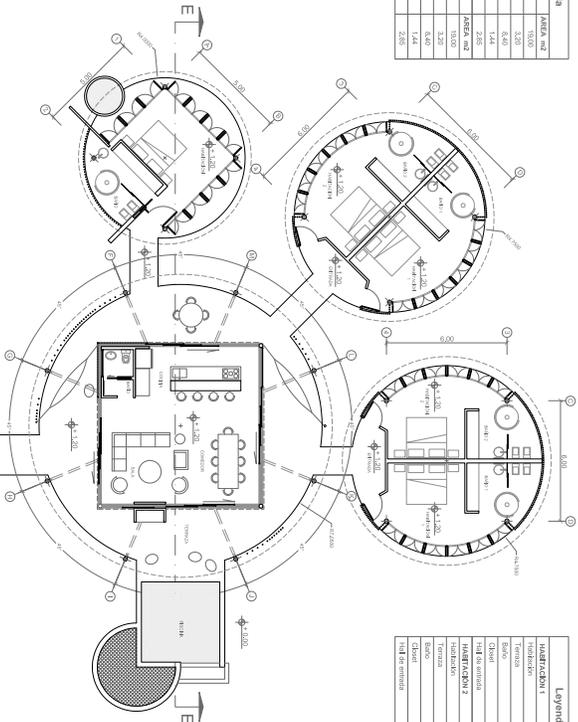


PLANTA BAZA


VILLA TIPO E - 5 HAB - 396 M2

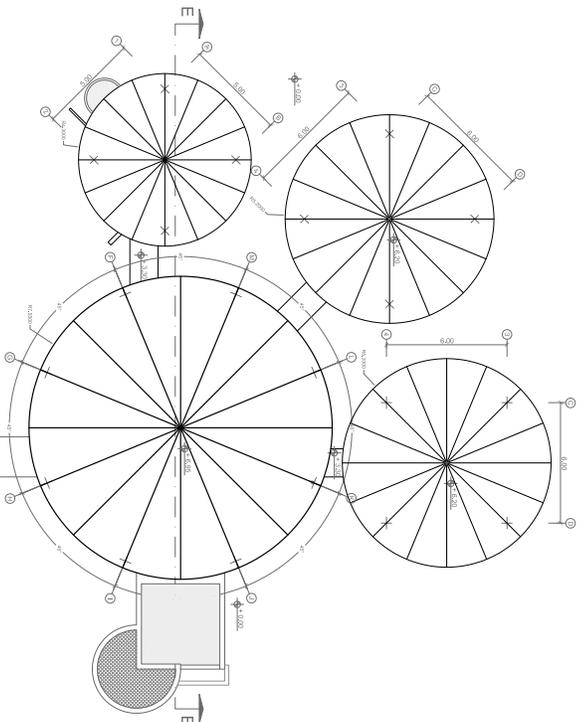


PLANTA TECHO

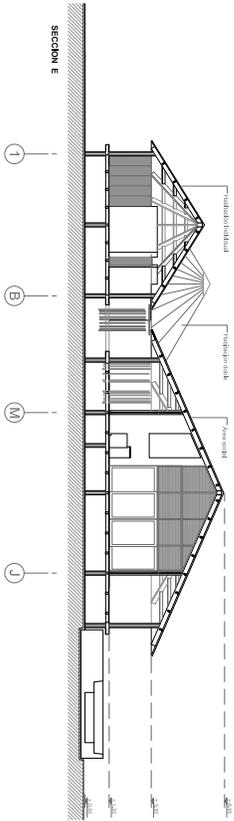

SECCION E

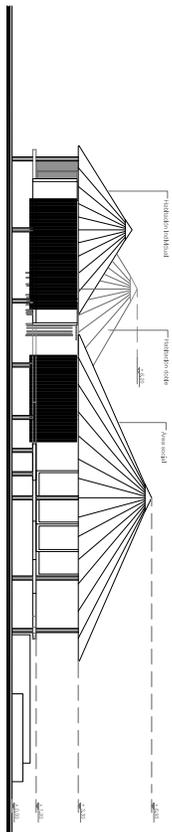

SECCION F1

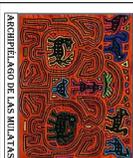

ARCHITECTURAS DE LAS MULLATAS

FIRMAS Y SELLOS

Datos propietarios

LOTE 1: FINCA No. 47180
 DOCUMENTO No. 3407
 DOCUMENTO No. 287142
 ASIGNO No. 1
 LOTE 2: 24 JUNIO 2014
 COMANDO DE UBICACION: 3407
 ASIGNO No. 1 Y 2
 DOCUMENTO No. 287142
 FECHA: 03 JULIO 2014
 LOTE 3:
 FINCA No. 47179
 DOCUMENTO No. 3407
 DOCUMENTO No. 282427
 FECHA: 14 JULIO 2017

Proprietario: FUNDACION ESCOLAR
 Representante Legal: FRANCISCO CALDER
 Cedula de Identidad No.: F2-17480
 Firma y sello:

Miembro del Proyecto:
ARCHITECTURAS DE LAS MULLATAS


Ubicación del proyecto:

Diseño de: Susana Isabel
 Representante del Proyecto
 Representante del Proyecto

Planos: VILLA ESTEREOGRAMAS
 Planta baja
 Sección E

CODIGO PROYECTO: 2014-04-00114
 INSTRUCCION No.: ASOCIADO V.A.
 PROYECTO INTELLECTUAL No.: V.A.
 AMV estudio arquitectónico

A-8
 ESCALA: 1/80

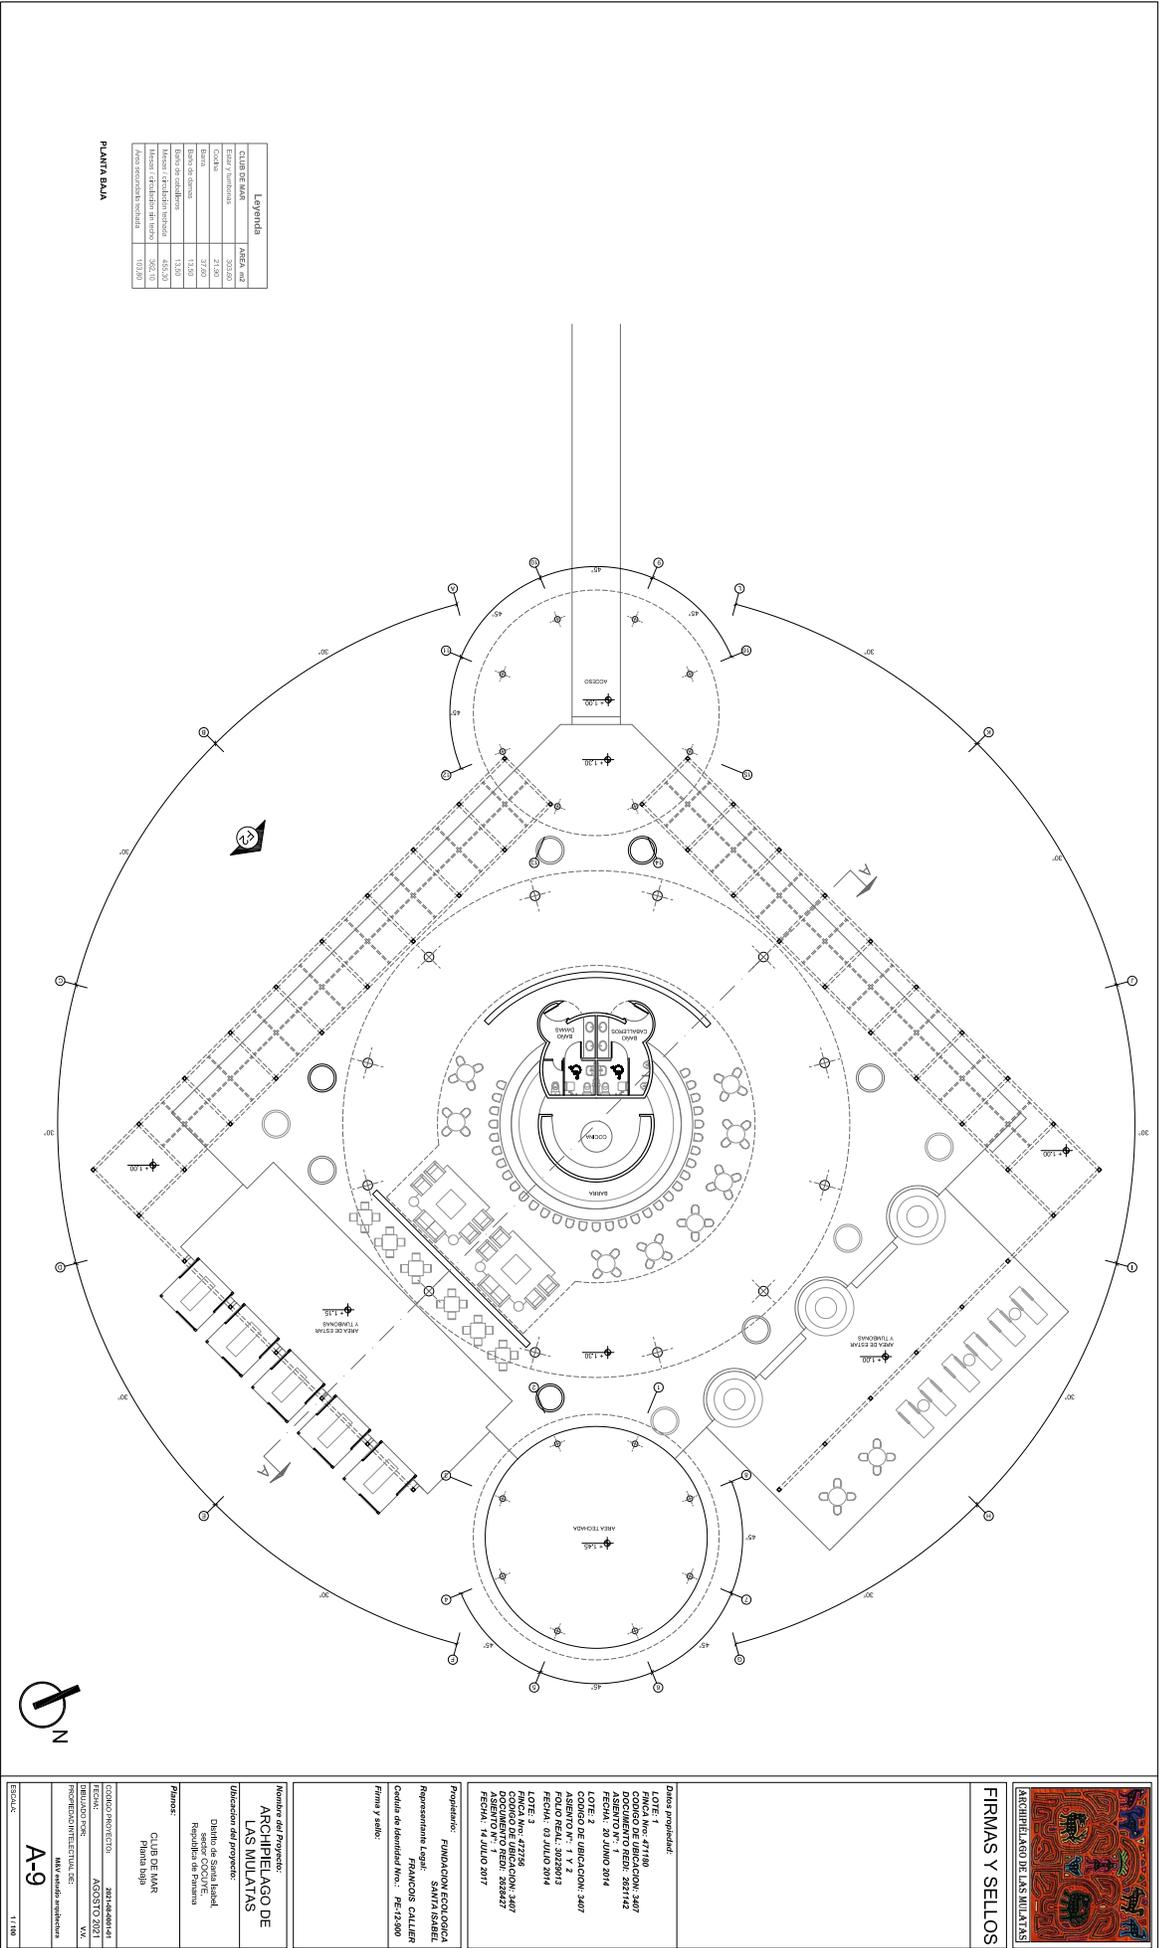

FIRMAS Y SELLOS

Datos propiedad:

LOTE: 1
 FINCA No. 47188 CON: 3497
 DOCUMENTO REG: 267142
 ASIENTO N°: JUNIO 2014
 LOTE: 2
 CONDOMIO DE UBICACION: 3497
 ASIENTO N°: 1 Y 2
 FECHA: 09 JULIO 2014
 LOTE: 3
 FINCA No. 47192
 DOCUMENTO REG: 268427
 FECHA: 14 JULIO 2017


Propietario: PUNACOLIN S.A.S
 Representante legal: FRANCIS CALLES
 Cedula de Identidad No.: 7612380
 Firma y sello:

Nombre del Proyecto:
ARCHITELLAGO DE LAS MULATAS

Ubicación del Proyecto:
 Dentro de Santa Isabel
 Sector OCCIDENTE
 Resguardo de las Mulatas

Proyect: CLUB DE MAR
 Planta baja

CODIGO MUNICIPAL: 2017-24-0001-01
 TRIBUNAL REG: ACOSTA S.A.
 INGENIERIA INTELIGENTEL S.C.
 M.V. MARIO ANTONIO ACOSTA
 M.V. MARIO ANTONIO ACOSTA
 M.V. MARIO ANTONIO ACOSTA
A-9
 ESCALA: 1:100

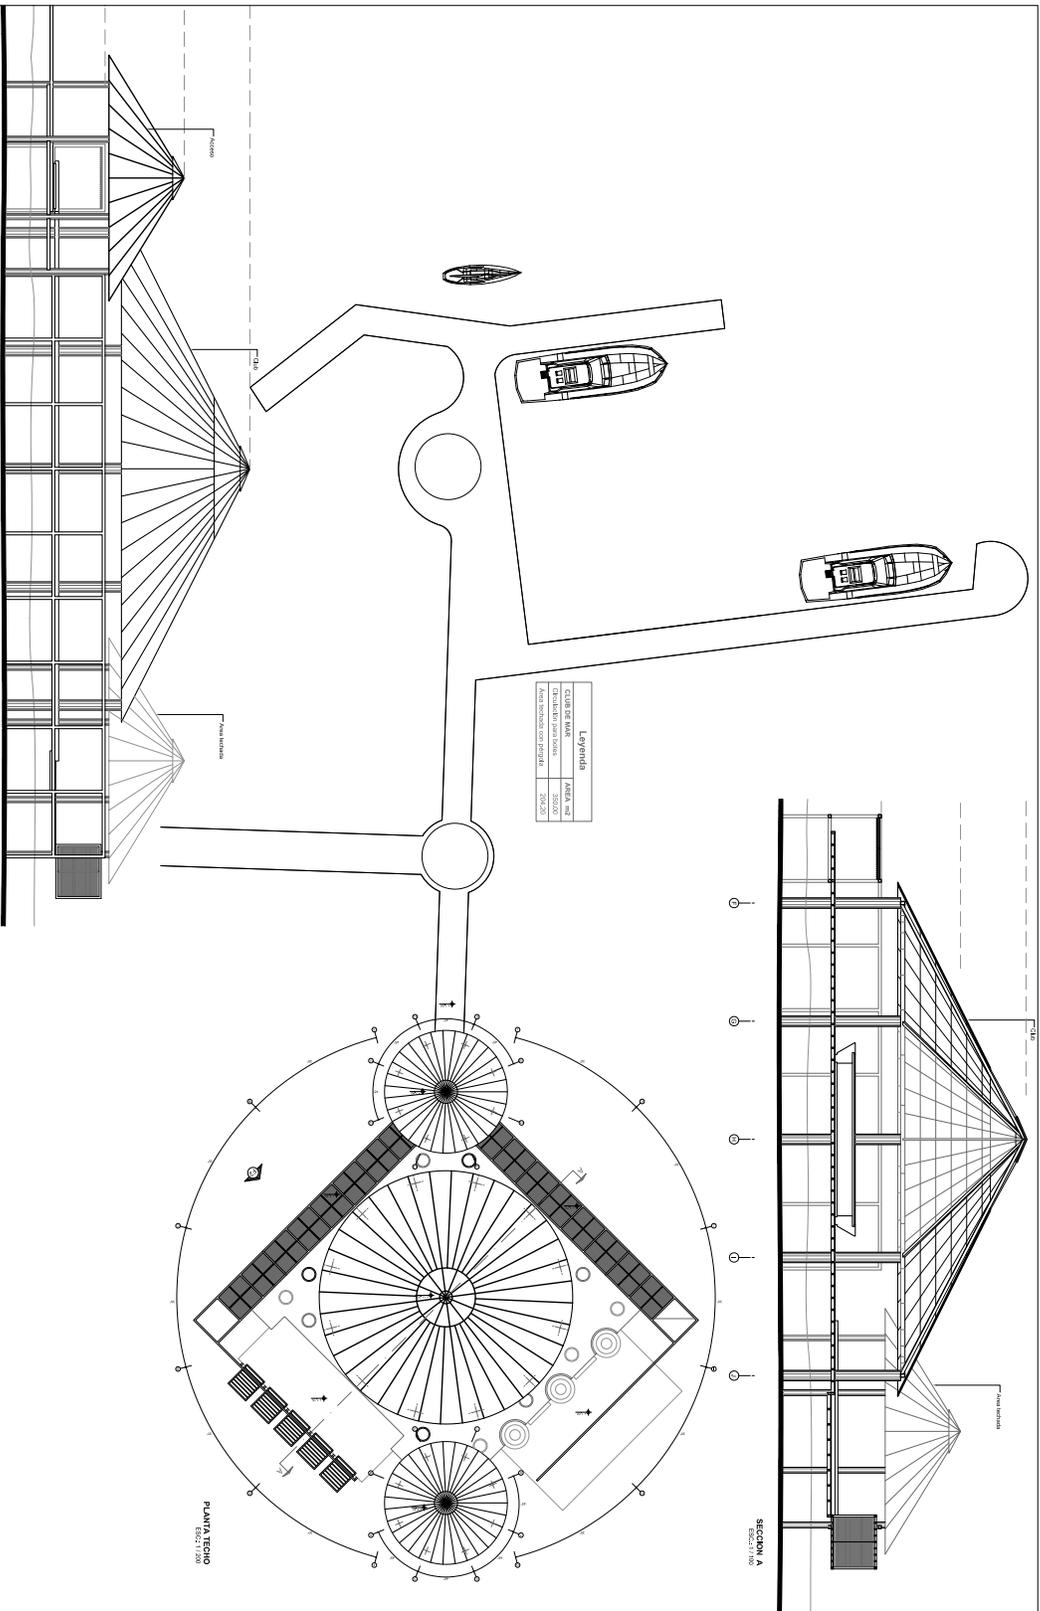

Legenda

CLUB DE MAR	AREA 002
Club de Mar con zona	20202
Area soporte con piscina	20203

FACHADA F2
ESCALA 1/80

SECCION A
ESCALA 1/80

PLANTA TERCIO
ESCALA 1/80



FIRMAS Y SELLOS

Asesoramiento de Arquitectos de las Milimitas
 LOTE 1 - 47218
 CODIGO DE UBICACION: 3407
 DOCUMENTO REN: 202114
 FECHA: 20 JUNIO 2014
 LOTE 2 DE UBICACION: 3407
 ASIENTO N.º 1 Y 2
 FOLIO REAL: 3025017
 LOTE: 3 JULIO 2014
 FOLIO REAL: 3025017
 LOTE: 3 JULIO 2014
 FOLIO REAL: 3025017
 DOCUMENTO REN: 204487
 FECHA: 04 JULIO 2017

Proyecto: PUJADA CON 204487A
Representante legal: FRANCISCO CALDERA
 Calle de República N.º: 75-18 809
 Primer y solo.

Municipio del Distrito:
ASCIPIBELLAGO DE LAS MILIMITAS
Ubicación del Proyecto:
 Distrito de Santo Isidro
 Sector COCUIVE
 República de Panamá
Proyector:
 CLUB DE MAR
 Finca F2
 Sector A
Codigo Proyecto: 202-040404-04
Fecha: 15/08/2021
Fecha de Emisión: AGOSTO 10 2021
Proyector Profesional, S.R.L.
 M.V. Sotillo y Asociados
A-10
 ESCALA: 1/80

